


Geländeauffüllung mit Abbsöschung

Geländeneveu =
= OK Terrasse

Geländeauffüllung mit Abbsöschung
h/b = ca. 1,00

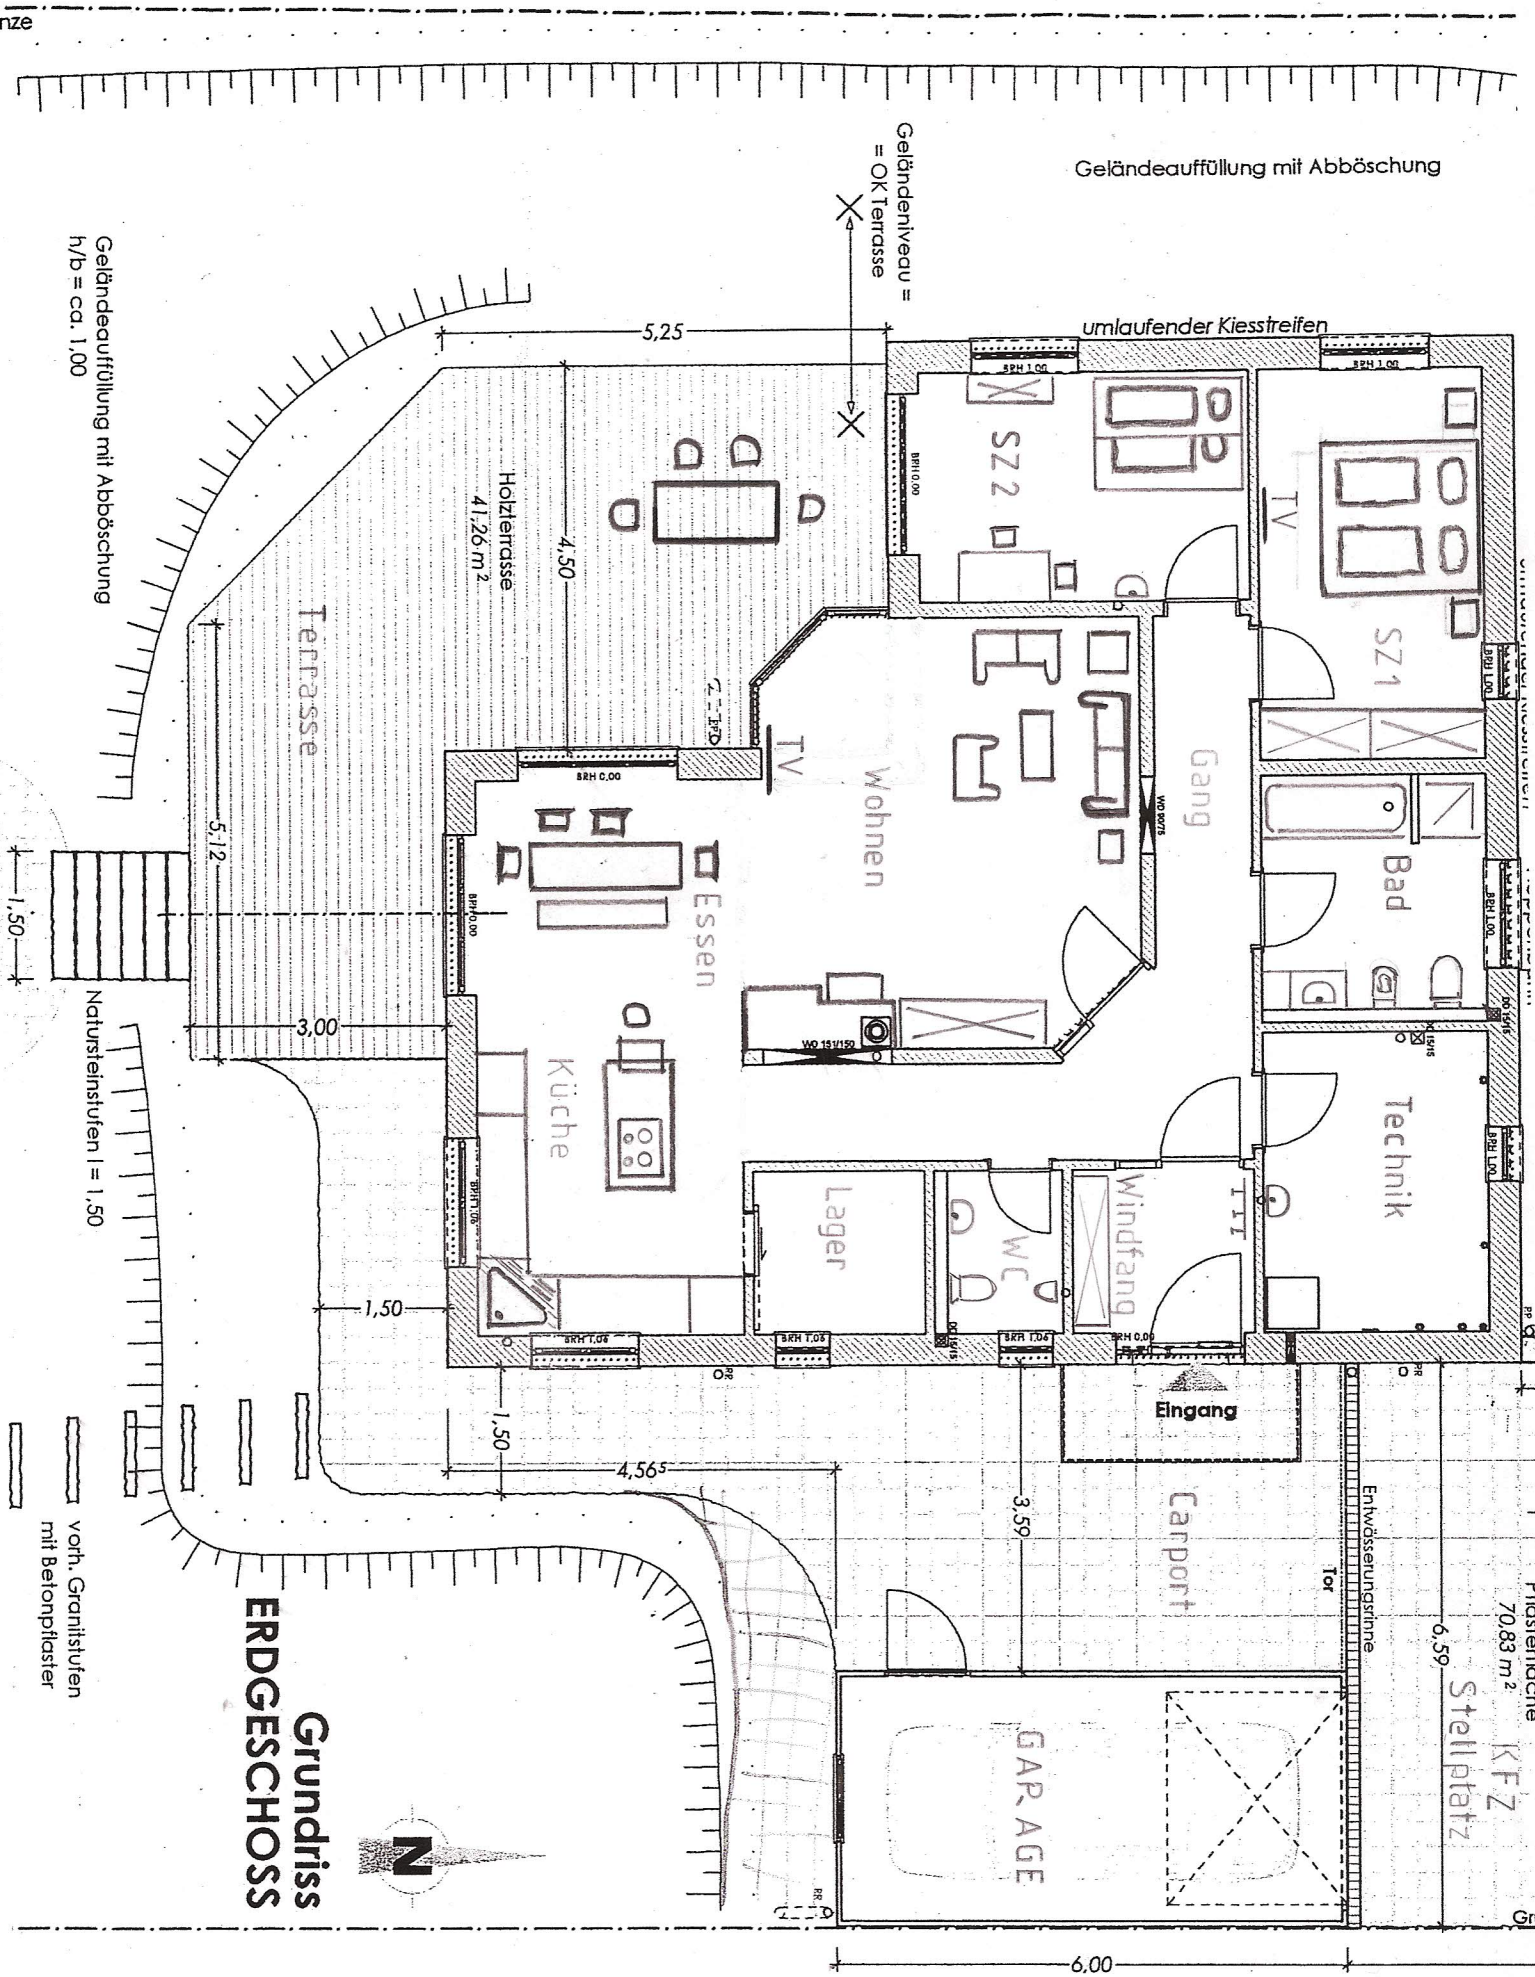

Grundriss ERDGESCHOSS



Prästentache
70,83 m²
KFZ
Stellplatz
6,59

6,00

Entwässerungsrinne
Tor

Carport

Eingang

Windfang

W.C.

Lager

Küche

Essen

Wohnen

Gang

Technik

Bad

SZ 1

SZ 2

Terrasse

Holzterrasse
41,26 m²

